


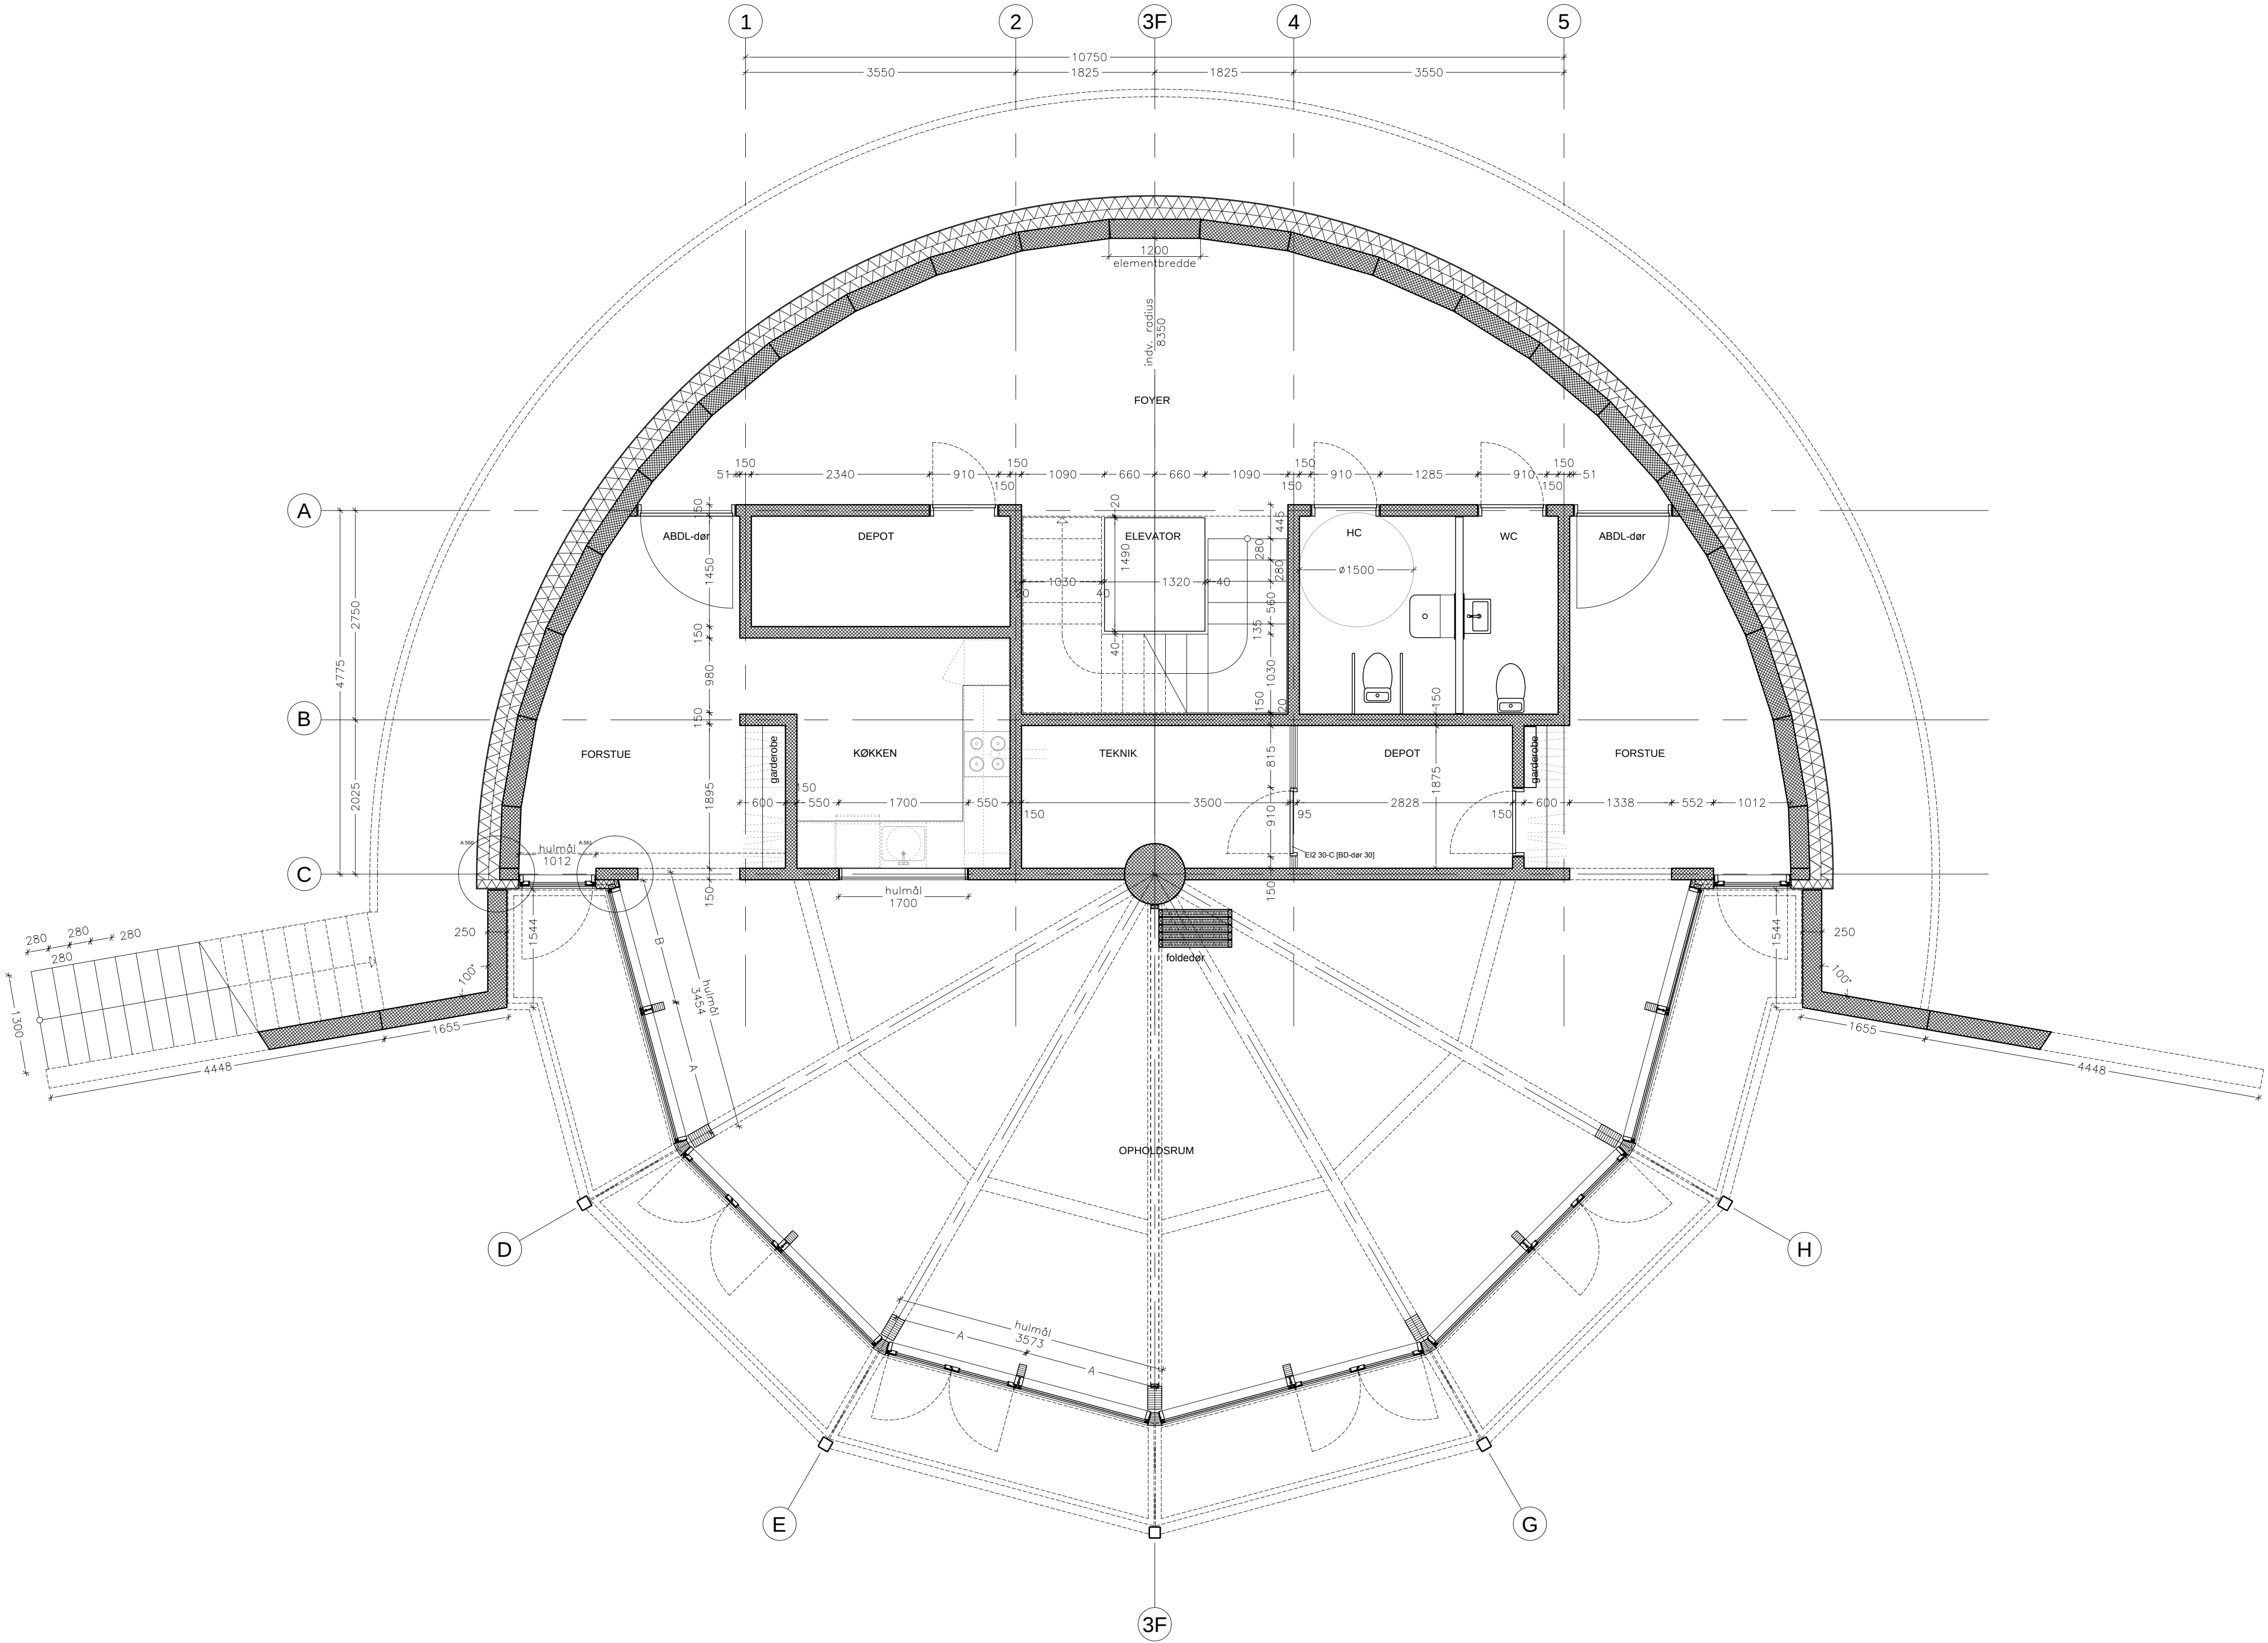


A001 F

Revision	

FÆLLESHUS SØNDERGÅRD

ADRESSE			
Bygherre	BYGHERRE	Projektfase	Hovedprojekt
Arkitekt / Landskab	Tegnestuen Vandkunsten, Krudtløbsvej 14, Quintus 92, 1439 København K	Sags nr.	X ☒
Ingeniør	DOMINIA AS, Ved Vesterport 6, 3. 1612 København V	Sags nr.	X ☐
Emne	Plan, underetage	Matr. nr.	X
		Dato	2016.06.21
Mål	1:50	Tegnet af	cpe
		Godkendt	sn
		Tegning	A001 F

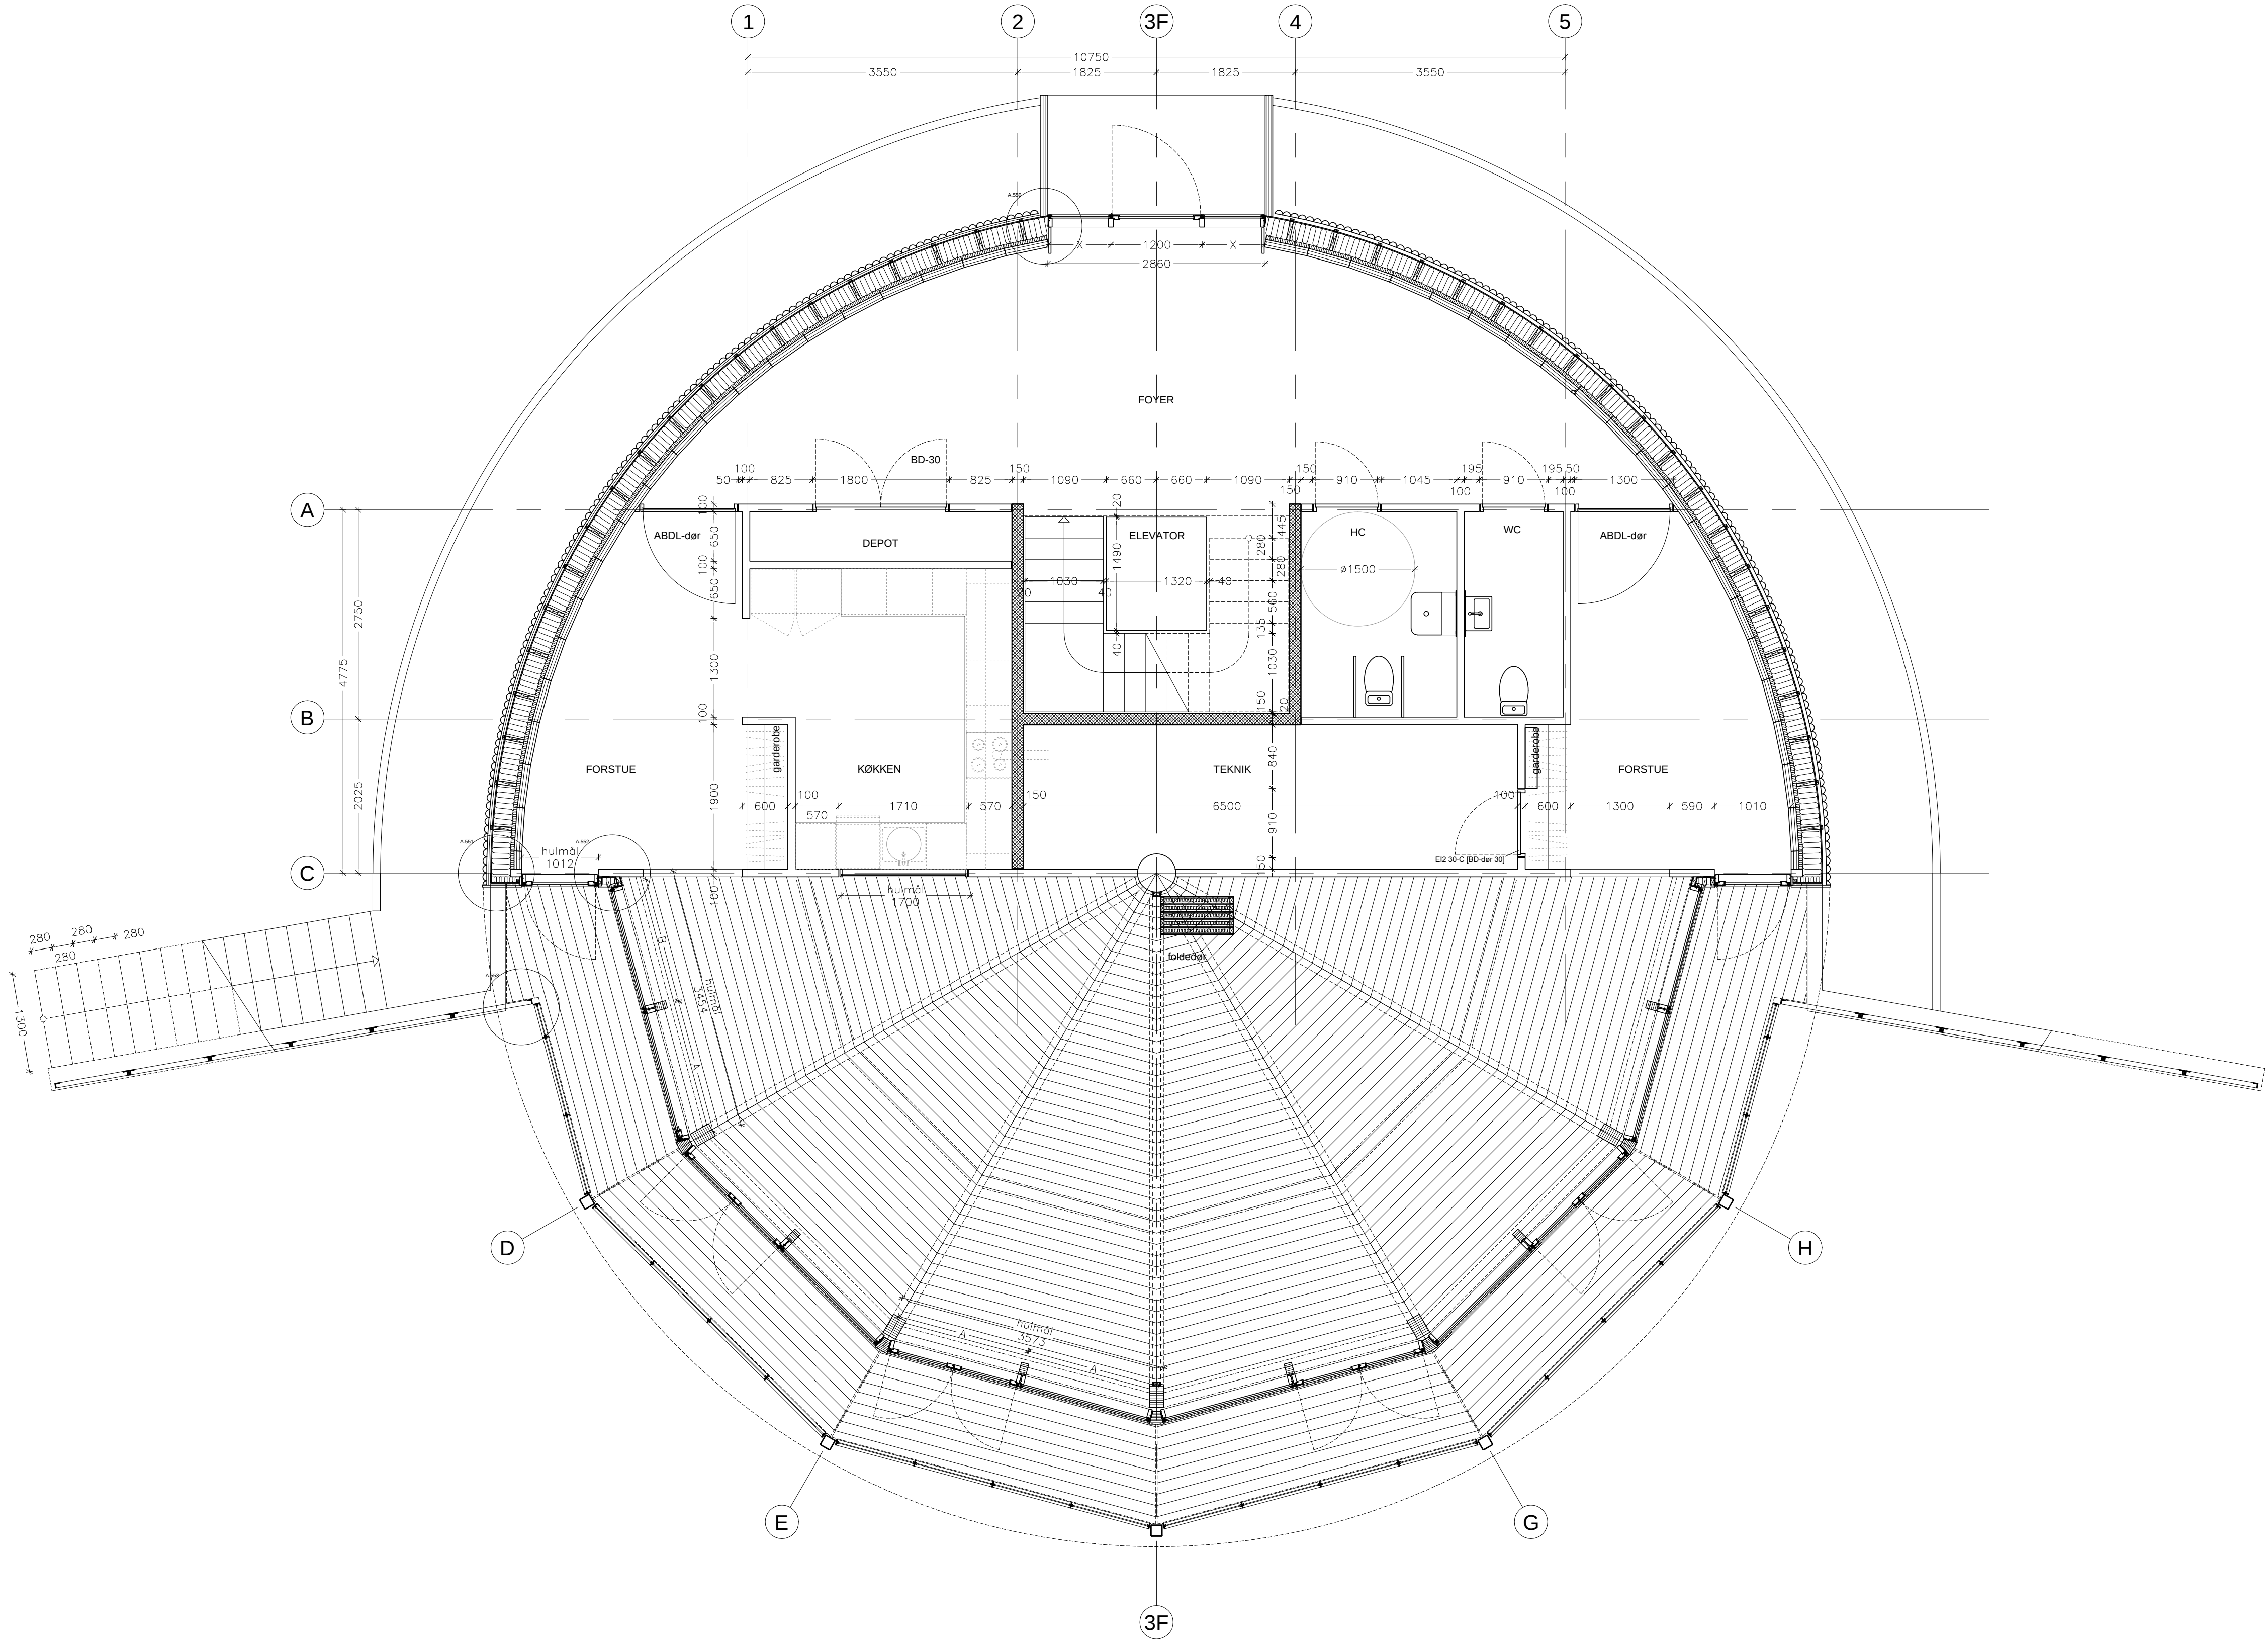

A002 F

Revision	

FÆLLESHUS SØNDERGÅRD

ADRESSE		
Bygherre	BYGHERRE	Projektfase Hovedprojekt
Arkitekt / Landskab	Tegnestuen Vandkunsten, Krudtløbsvej 14, Quintus 92, 1439 København K	Sags nr. X
Ingeniør	DOMINIA AS, Ved Vesterport 6, 3. 1612 København V	Sags nr. X
Emne	Plan, overetage	Matr. nr. X
		Dato 2016.06.21
Mål	1:50	Tegnet af cpe Godkendt sn Tegning A002 F